



Isolato 21

Via Fontana Nuova

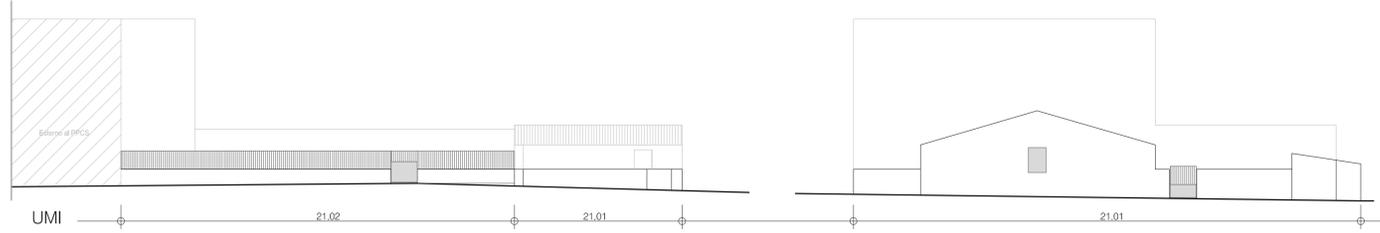

Isolato 22


Via Argiolas

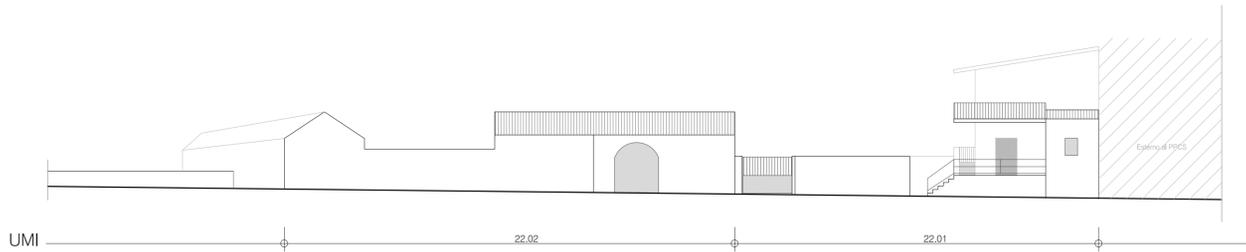

Isolato 23


Vico I Felice Cau

Via Felice Cau

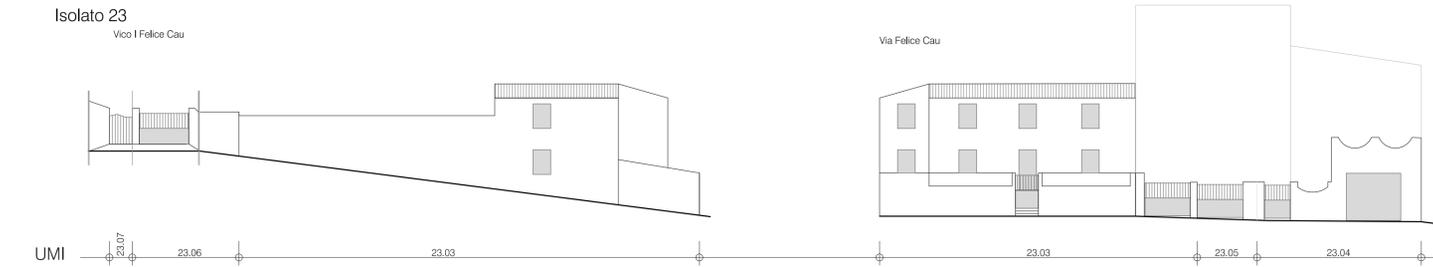

Vico III Felice Cau

Vico III Felice Cau

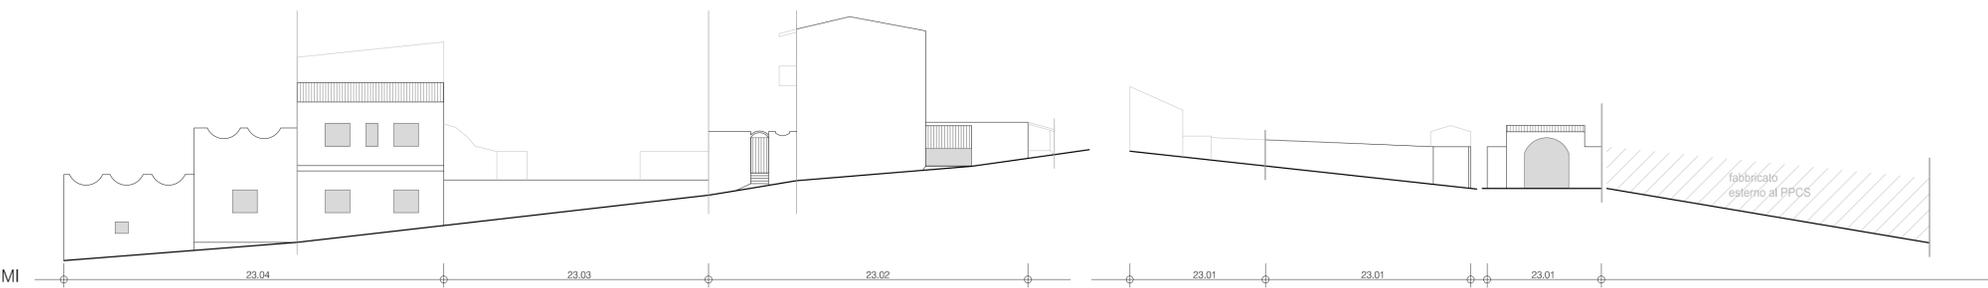


Isolato 24

Vico II Felice Cau

Vico II Felice Cau

Vico II Felice Cau

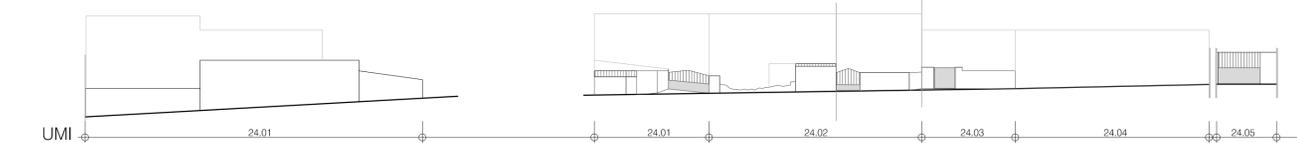

Comune di Villa Sant'Antonio
Provincia di Oristano

**Piano Particolareggiato del
Centro di antica e prima formazione
in adeguamento al Piano Paesaggistico Regionale**

tavola 13g
Profili attuali degli isolati 21, 22, 23 e 24

scala 1:200

luglio 2016

CRITERIA

Sindaco
Fabiano Frongia

Direttore Tecnico
Arch. Paolo Falqui

Ufficio Tecnico
Geom. Rossella Ardu

Progettista
Arch. Laura Zanini

**Coordinamento generale
e progettazione tecnico-scientifica**
Laura Zanini *architetto*
Paolo Falqui *architetto*
Roberto Ladda *esperto GIS*
Daniela Tedde *ingegnere*

Coordinamento operativo
Daniela Tedde *ingegnere*

Gruppo di lavoro
Veronica Saggi *ingegnere*
Emanuele Tiddia *ingegnere*
Cinzia Marcella Orrù *dottoranda*

Contributi specialistici
Gianfilippo Serra *ingegnere*