



Profili attuali e di progetto lungo l'asse Sud-Ovest / Nord-Est - scala 1:400

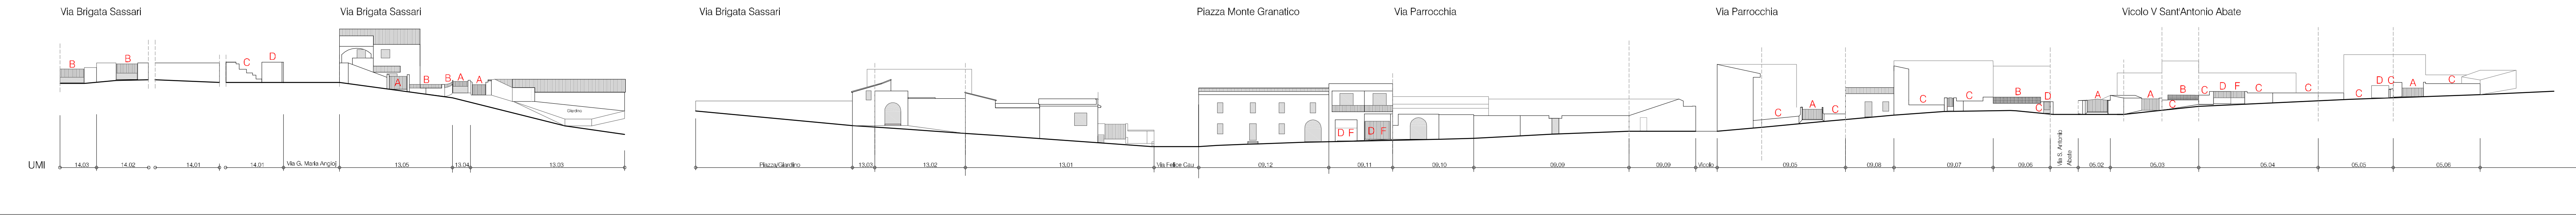

Profili attuali e di progetto lungo l'asse Nord-Est /Sud-Ovest - scala 1:400

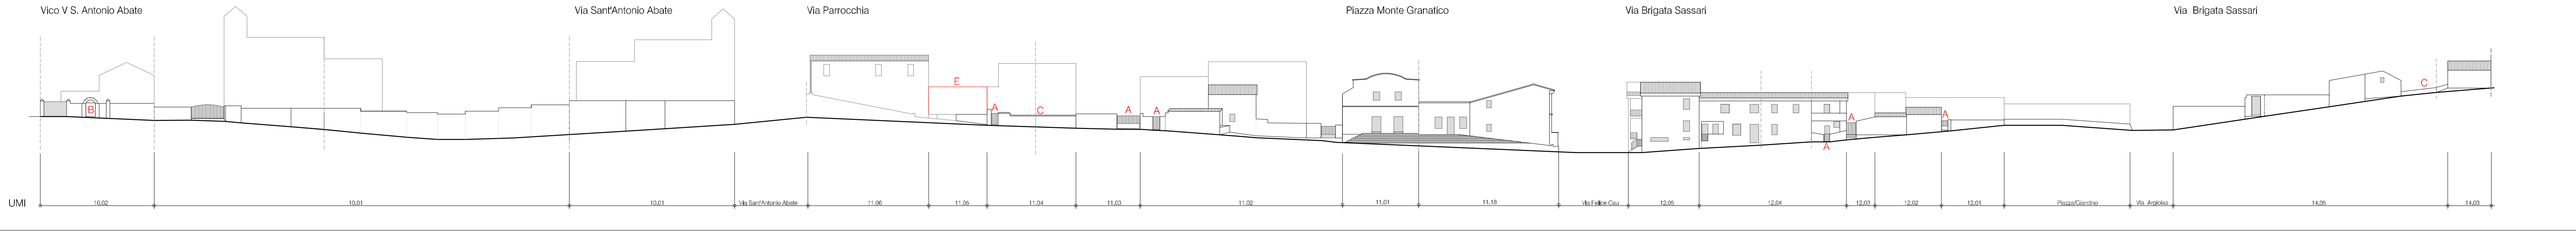


Diagonale storica di accesso al centro - scala 1:500



Legenda degli interventi

- A Opacizzazione cancelli
- B Eliminazione reti e ringhiere ed elementi incongrui dei confini
- C Rifacimento/allineamento muro di confine
- D Inserimento/sostituzione cancelli e portali
- E Ampliamento volumetrico
- F Rimodulazione bucaure incongrue

Inquadramento - scala 1:2500

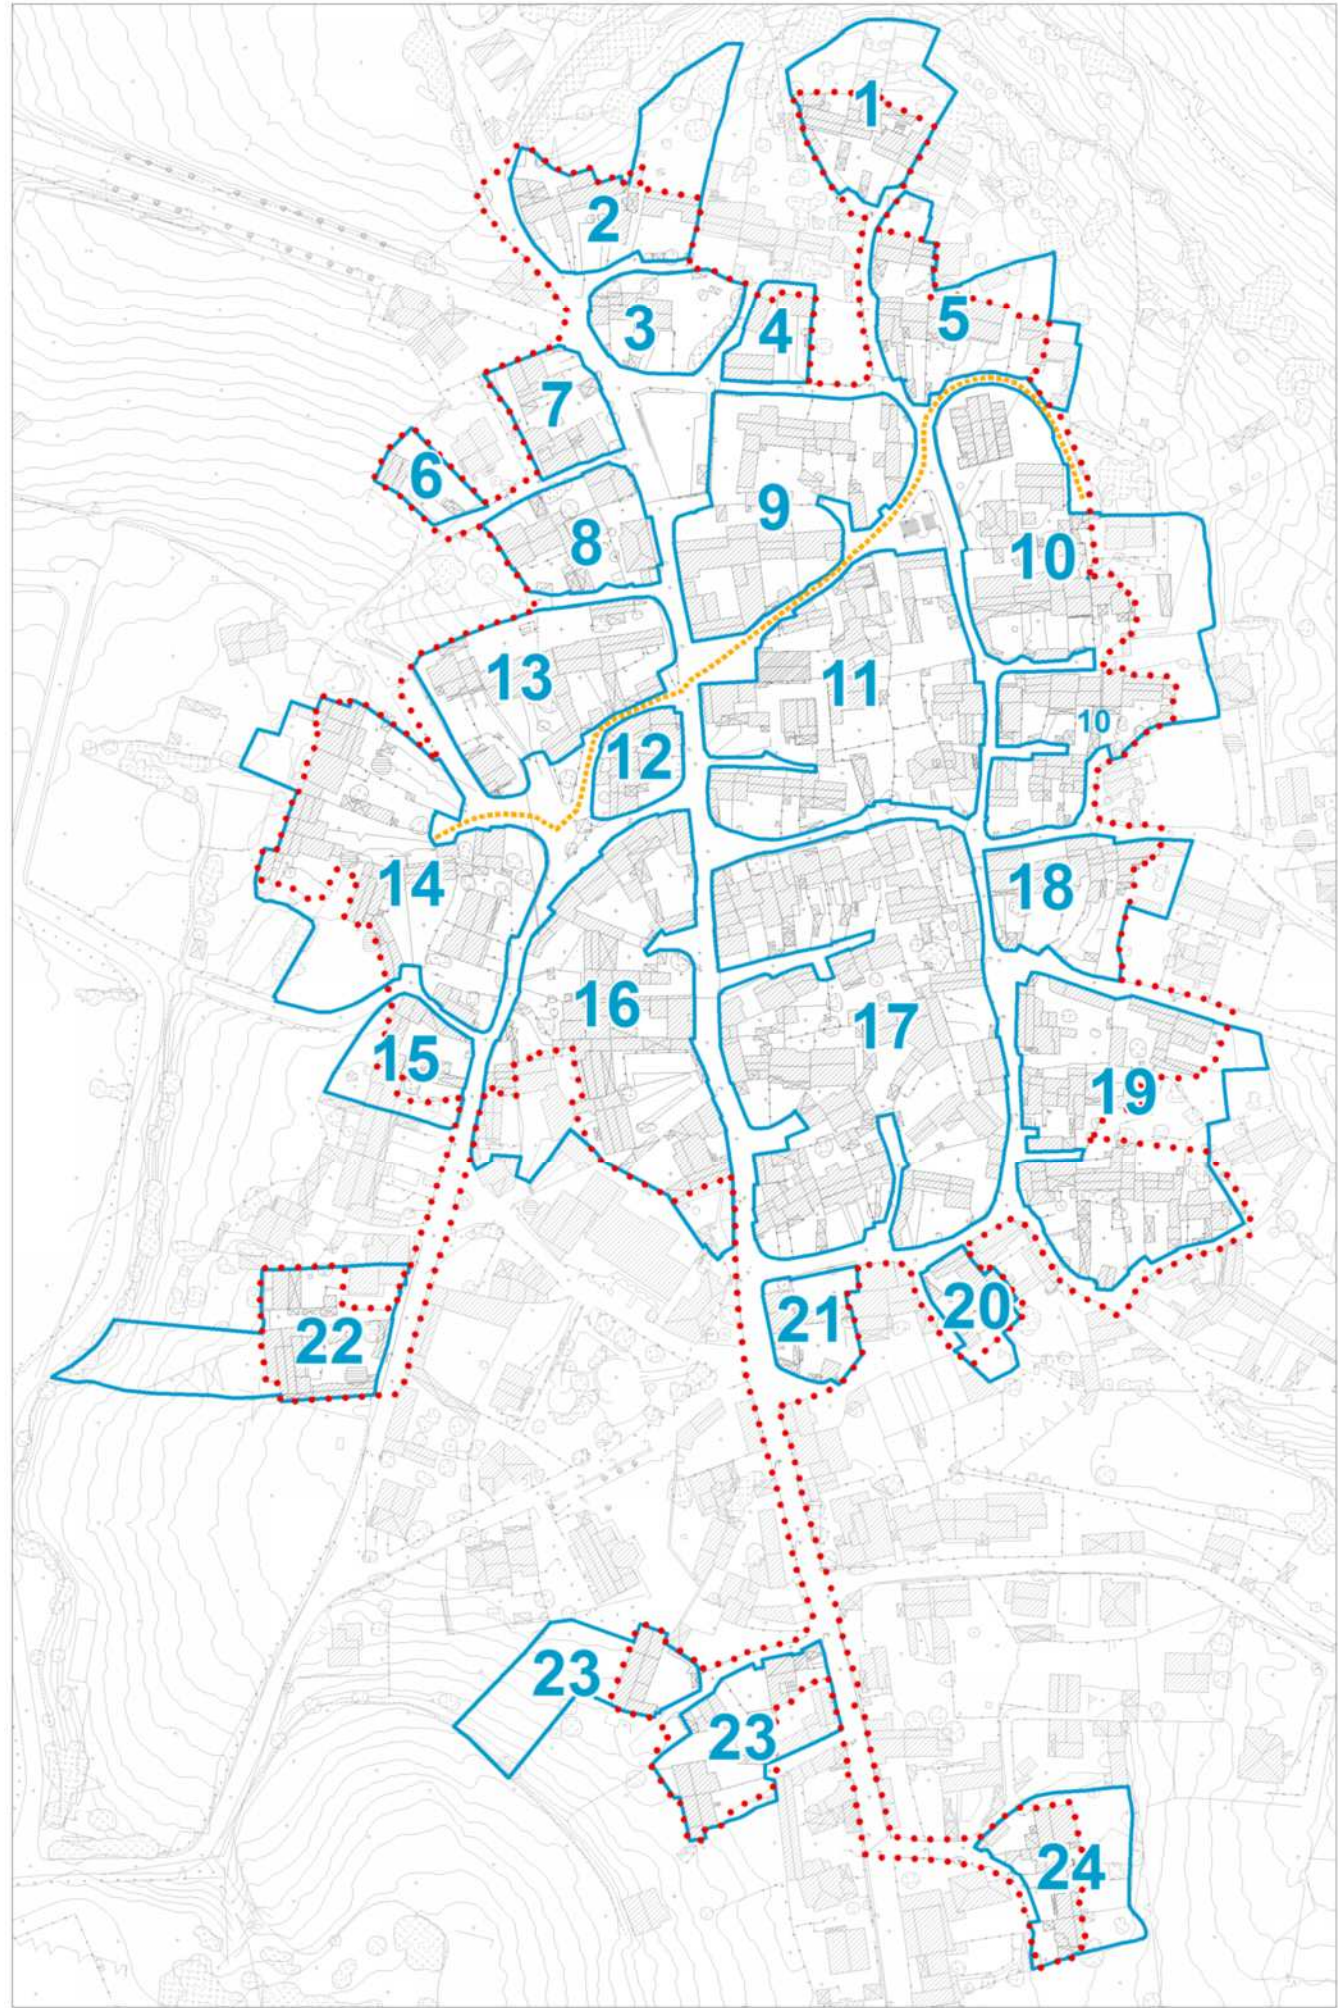

Comune di Villa Sant'Antonio
Provincia di Oristano

**Piano Particolareggiato del
Centro di antica e prima formazione
in adeguamento al Piano Paesaggistico Regionale**

tavola 19a
Diagonale storica di accesso al centro: profili di progetto

scala 1:400

giugno 2016

CRITERIA

Sindaco
Fabiano Frongia

Direttore Tecnico
Arch. Paolo Falqui

Ufficio Tecnico
Geom. Rossella Ardu

Progettista
Arch. Laura Zanini

**Coordinamento generale
e progettazione tecnico-scientifica**
Laura Zanini *architetto*
Paolo Falqui *architetto*
Roberto Ledda *esperto GIS*
Daniela Tedde *ingegnere*

Coordinamento operativo
Daniela Tedde *ingegnere*

Gruppo di lavoro
Veronica Saddi *ingegnere*
Emanuele Tiddia *ingegnere*
Cinzia Marcella Orrù *dottoranda*

Contributi specialistici
Gianfilippo Serra *ingegnere*