

### Impianto di fondazione



Ipotesi del progetto di fondazione (1) ed il confronto con l'abitato attuale (2); l'asse Ruinas-Senis con la diramazione verso i centri principali di Ollastra Usellus e Mogorella (in rosso), il nucleo sacro della fonte-oratorio-cimitero (in rosa scuro), la struttura viaria di fondazione (linee bianche) con gli accasamenti. A destra, la via Centro (3), oggetto di un recente intervento di ripavimentazione, e la via Sant'Antonio Abate (4), non ancora del tutto riqualificata.

### Spazi pubblici lungo il percorso storico



Piazza Chiesa, con la scalinata antistante e lo spiazzo su cui si affacciano gli edifici ecclesiastici, in relazione con il nuovo parcheggio sul Vico V Sant'Antonio Abate



Piazza Monte Granatico, in relazione con la piazzetta sulla via felice Cau, all'angolo con la via Brigata Sassari



Via Brigata Sassari con la terrazza su via Argiolas, dalla quale si fruisce di una vista panoramica del Centro e della chiesa

### Spazi pubblici di accesso al centro



Piazza Grazia Deledda, porta di accesso al centro percorrendo la via Felice Cau in direzione Assolo / Senis



Incrocio tra la via Maria Doro, via dei Caduti in Guerra e vico IV Cau, porta di accesso al centro percorrendo la via Felice Cau in direzione Ruinas / Mogorella



### Punti di interesse



Vista dalla via Giovanni Maria Angjov, via Parrocchia, Chiesa di Sant'Antonio Abate



Vista dalla Piazza Chiesa, via Felice Cau, Fontana Vico VII Felice Cau

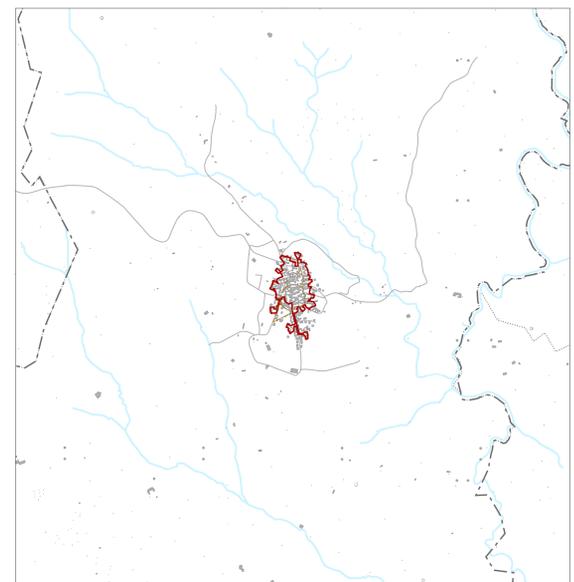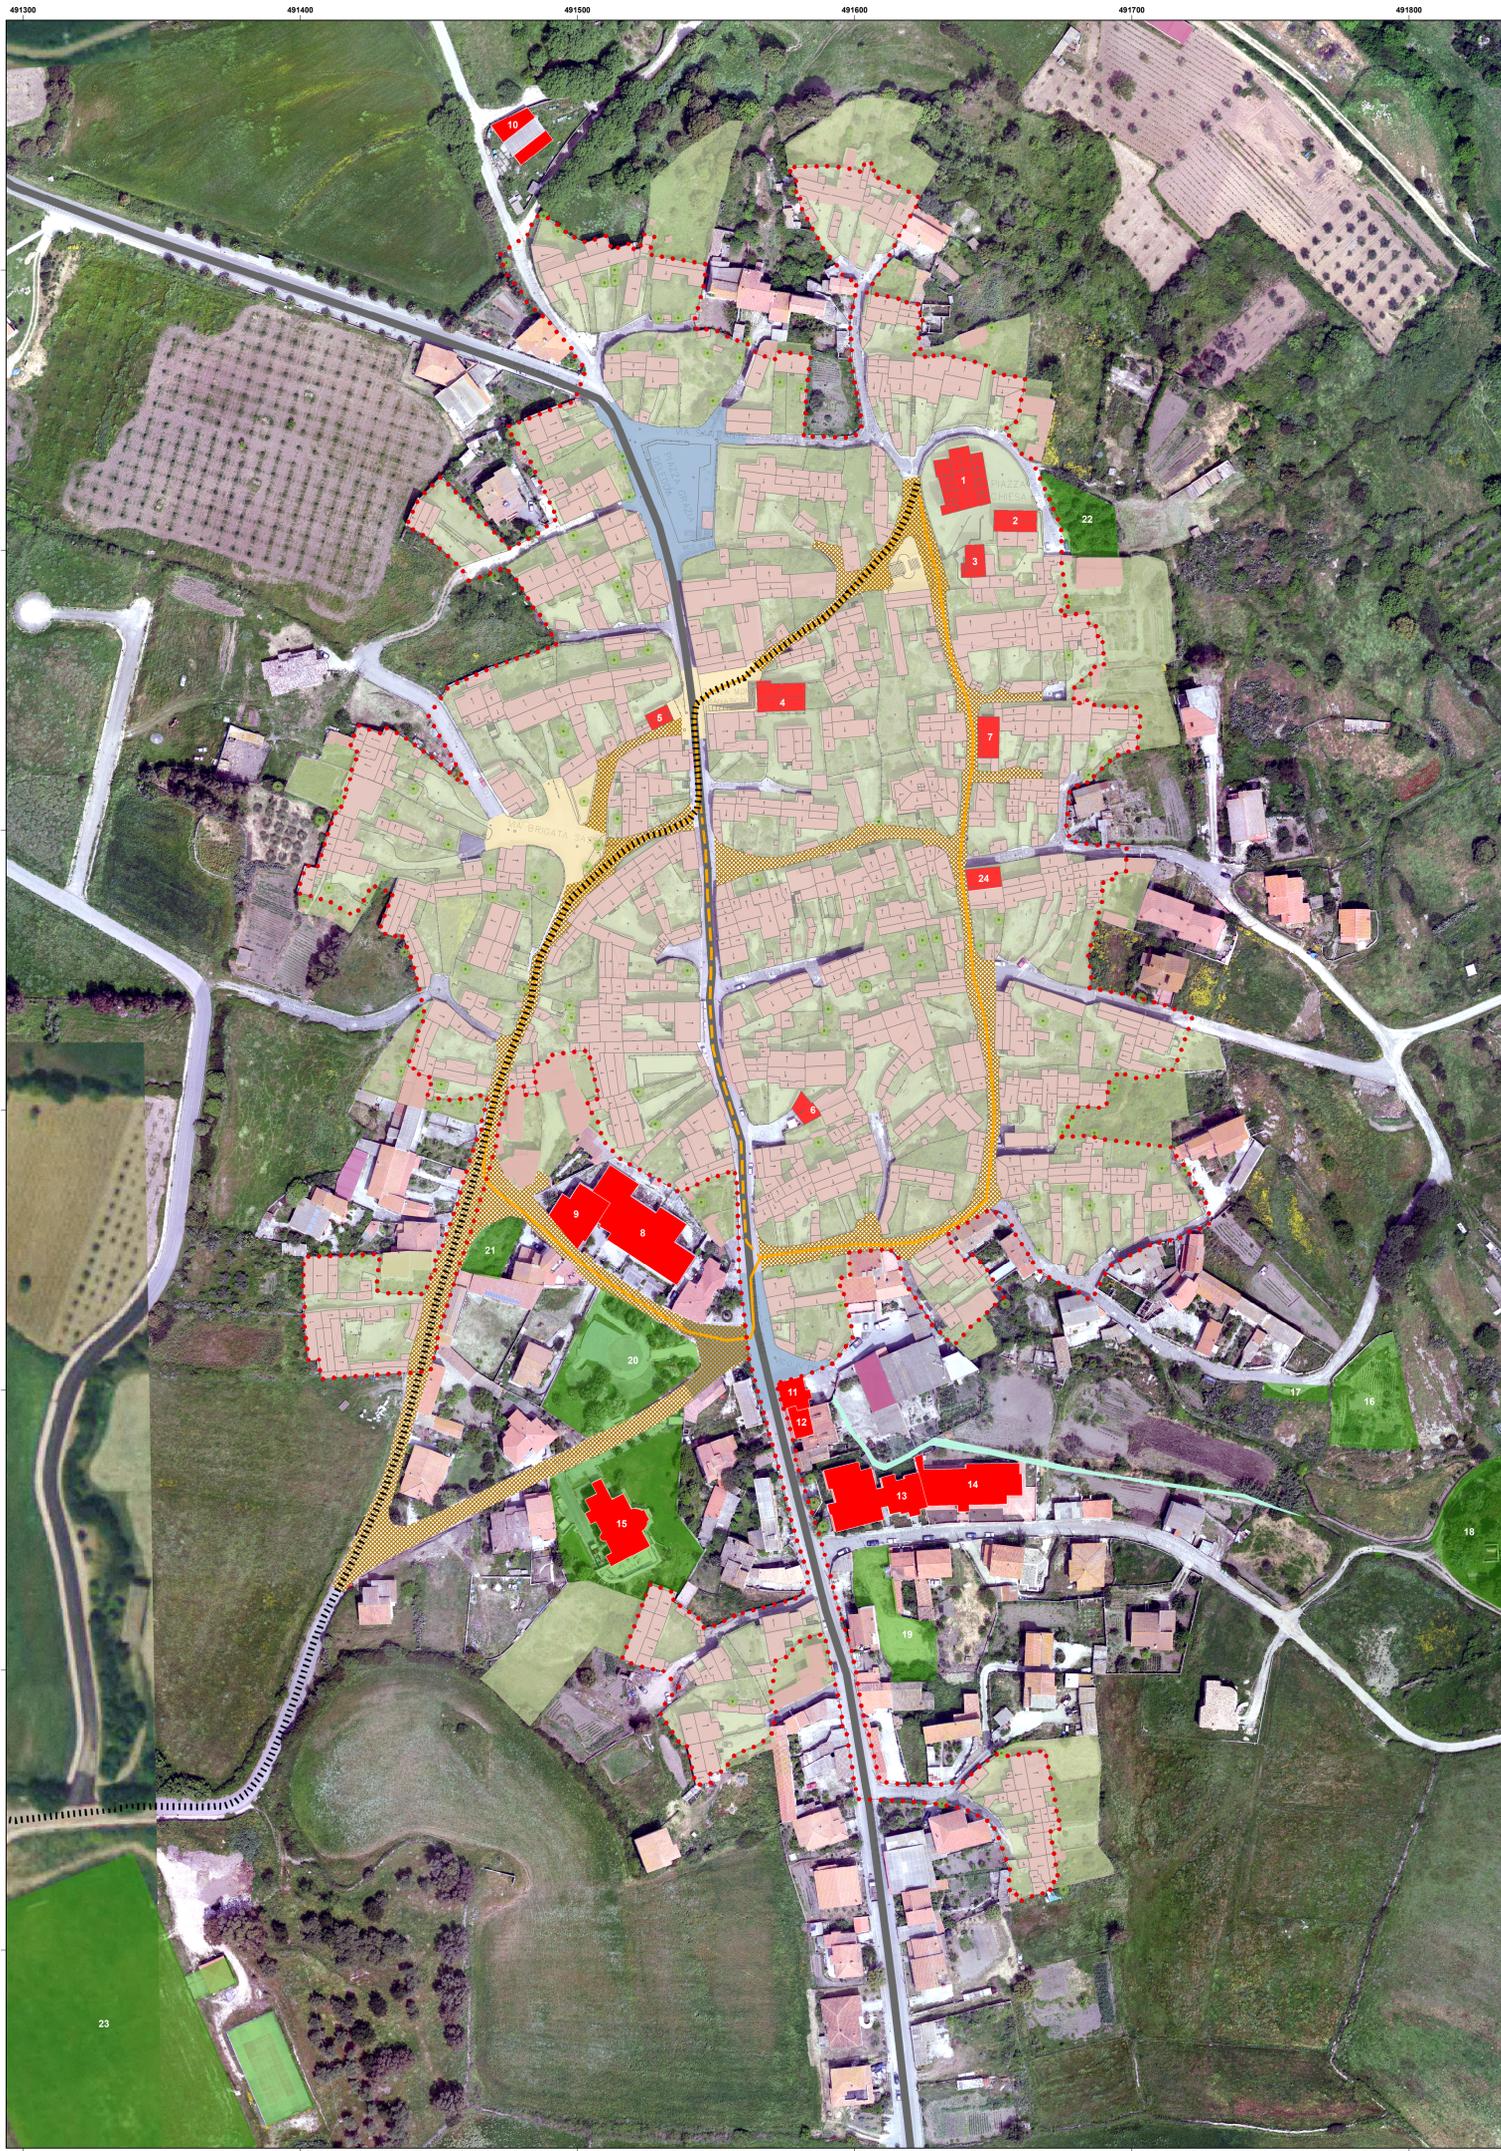

Inquadramento Territoriale, scala 1: 20.000

### Legenda

- Centro di antica e prima formazione
- Diretrice storica di accesso al Centro
- Percorso processionale
- Percorso processionale breve
- Viabilità principale
- Nuova pavimentazione stradale
- Edifici di rilevanza comunale
- Edificio interno al Centro di antica e prima formazione
- Aree aperte di interesse pubblico
- Spazi pubblici di accesso al Centro
- Spazi pubblici lungo il percorso storico
- Spazi aperti

1 Chiesa di Sant'Antonio Abate	13 Polimultistorio ASL
2 Antica chiesa di Sant'Antonio Abate	14 Centro anziani
3 Casa Canonica	15 Municipio
4 Ex Montegrastico / Biblioteca Comunale	16 Domus de Janas de Funtà Cabanis
5 Farmacia	17 Parcheggio
6 Bar / Tabacchi	18 Esocentro
7 Edicola / alimentari	19 Parcheggio
8 Scuola Elementare	20 Area verde
9 Palestra	21 Area verde
10 Magazzini comunali	22 Parcheggio
11 Biblioteca	23 Campo Sportivo
12 Poste	24 Alimentari



Comune di Villa Sant'Antonio  
Provincia di Oristano

**Piano Particolareggiato del  
Centro di antica e prima formazione  
in adeguamento al Piano Paesaggistico Regionale**

tavola A  
Base strategica del Piano

scala 1:1.000  
giugno 2016

CRITERIA

Sindaco  
Fabiano Frongia

Direttore Tecnico  
Arch. Paolo Falqui

Ufficio Tecnico  
Geom. Rossella Ardu

Progettista  
Arch. Laura Zanini

Coordinamento generale  
e progettazione tecnico-scientifica  
Laura Zanini architetto  
Paolo Falqui architetto  
Roberto Ledda esperto GIS  
Daniela Tedde ingegnere

Coordinamento operativo  
Daniela Tedde ingegnere

Gruppo di lavoro  
Veronica Sadi ingegnere  
Emanuele Tiddia ingegnere  
Cinzia Marcella Orù dottoressa

Contributi specialistici  
Gianfilippo Serra ingegnere