
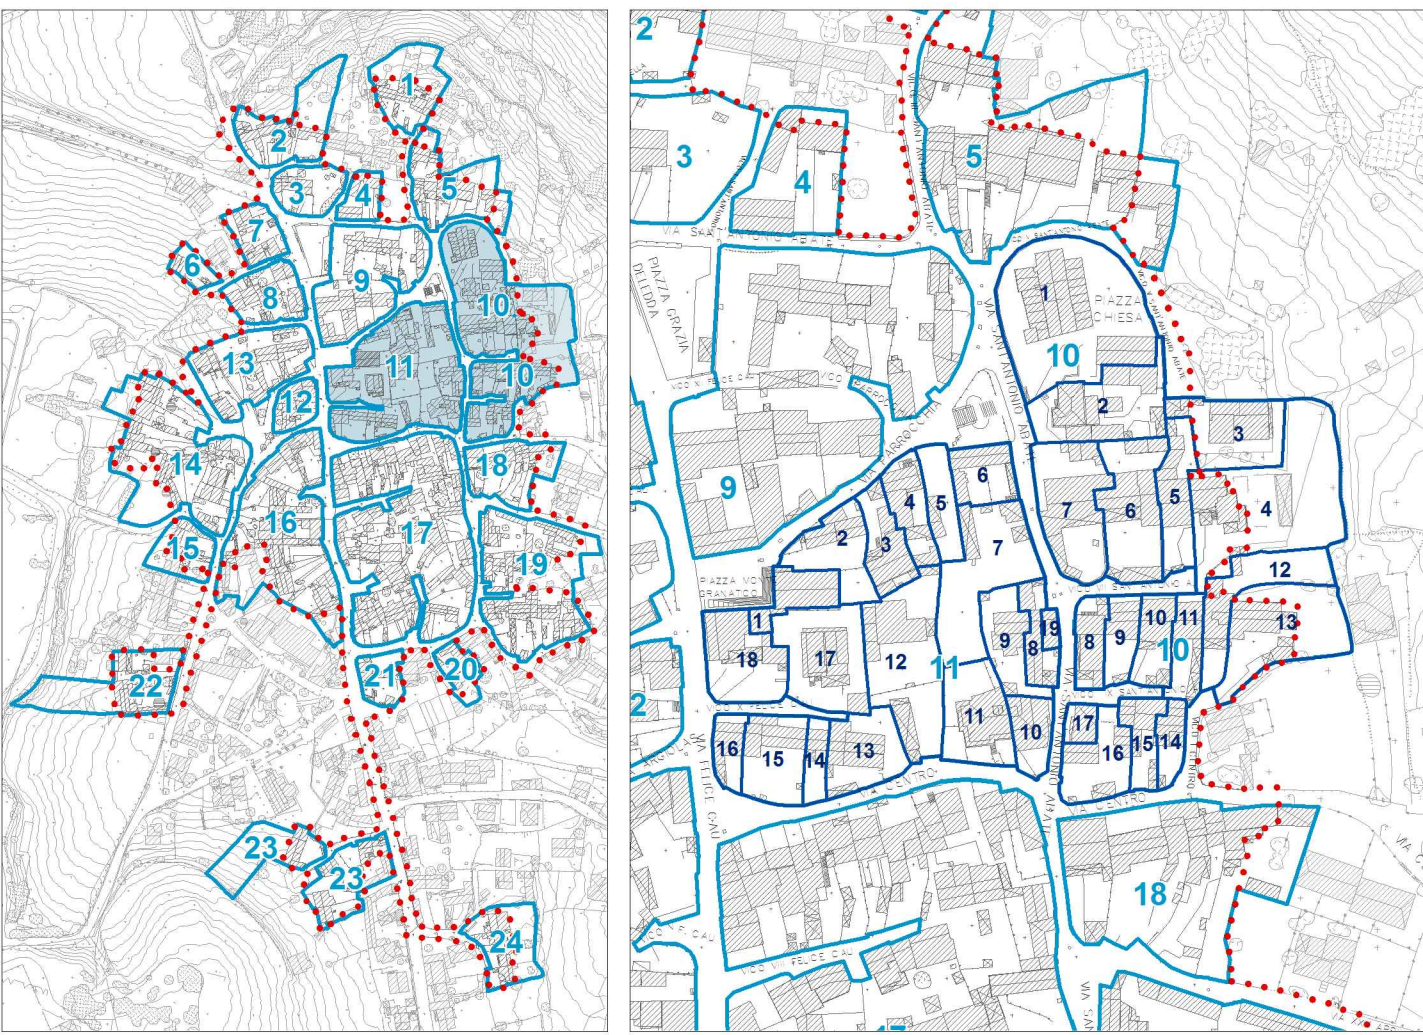
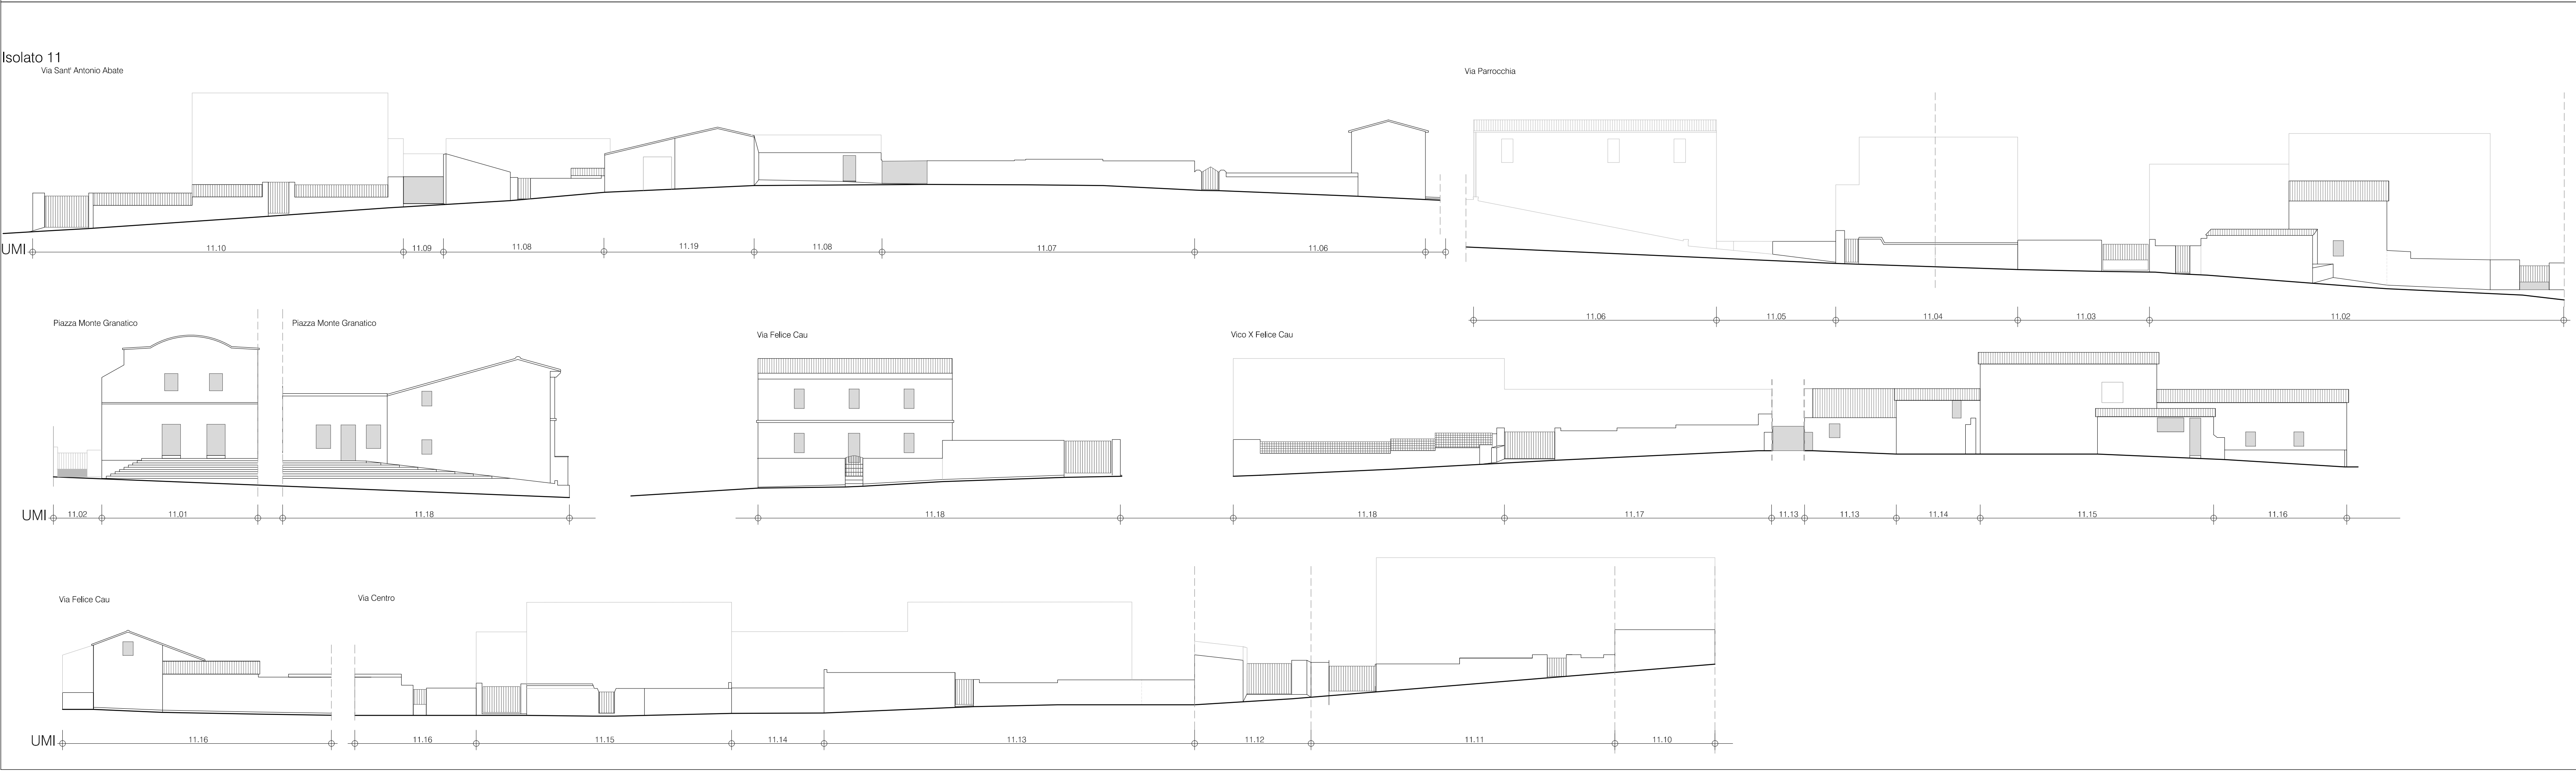


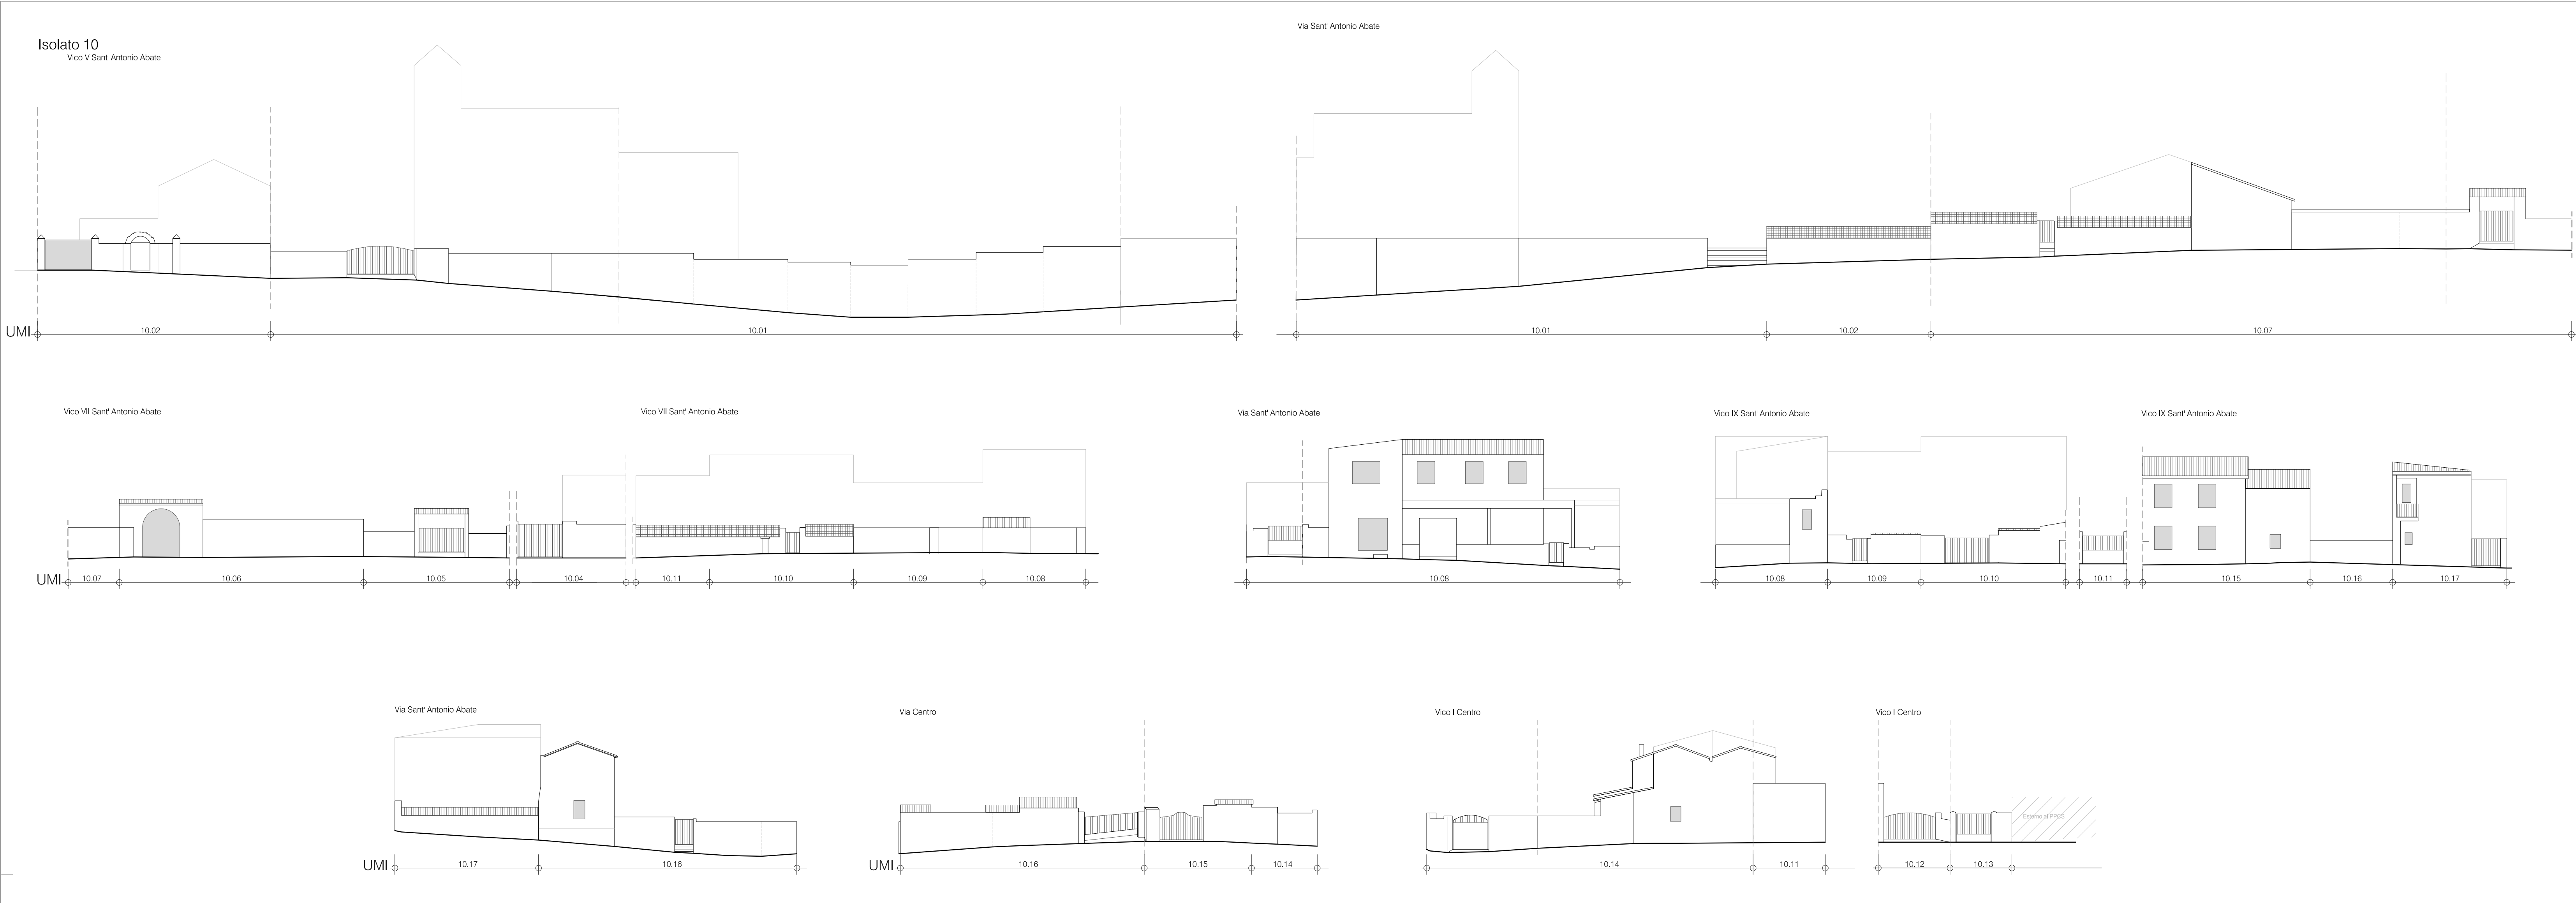

Comune di Villa Sant'Antonio
Provincia di Oristano

**Piano Particolareggiato del
Centro di antica e prima formazione
in adeguamento al Piano Paesaggistico Regionale**

tavola 13c
Profili attuali degli isolati 10 e 11

scala 1:200

giugno 2016

CRITERIA

Sindaco
Fabiano Frongia

Direttore Tecnico
Arch. Paolo Falqui

Ufficio Tecnico
Geom. Rossella Ardu

Progettista
Arch. Laura Zanini

**Coordinamento generale
e progettazione tecnico-scientifica**
Laura Zanini *architetto*
Paolo Falqui *architetto*
Roberto Ledda *esperto GIS*
Daniela Tedde *ingegnere*

Coordinamento operativo
Daniela Tedde *ingegnere*

Gruppo di lavoro
Veronica Saggi *ingegnere*
Emanuele Tiddia *ingegnere*
Cinzia Marcella Orrù *dottorssa*

Contributi specialistici
Gianfilippo Serra *ingegnere*