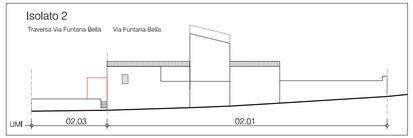

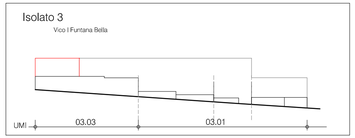

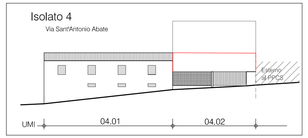

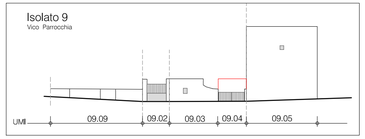

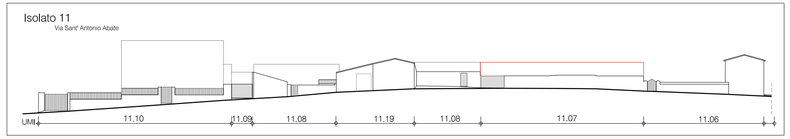

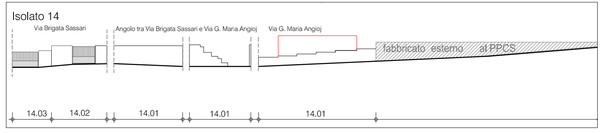

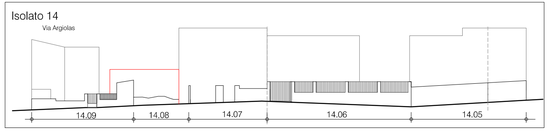

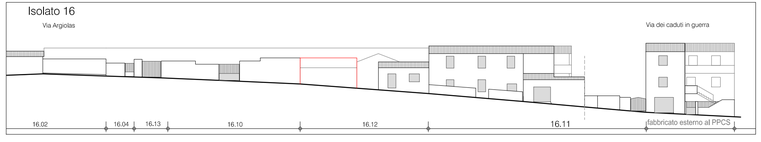

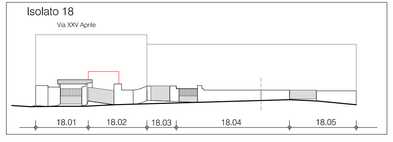

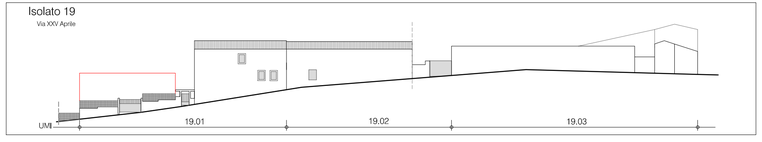

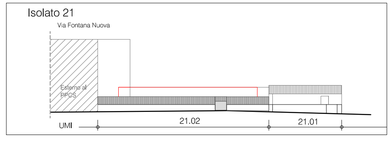

Inquadramento - scala 1:2500

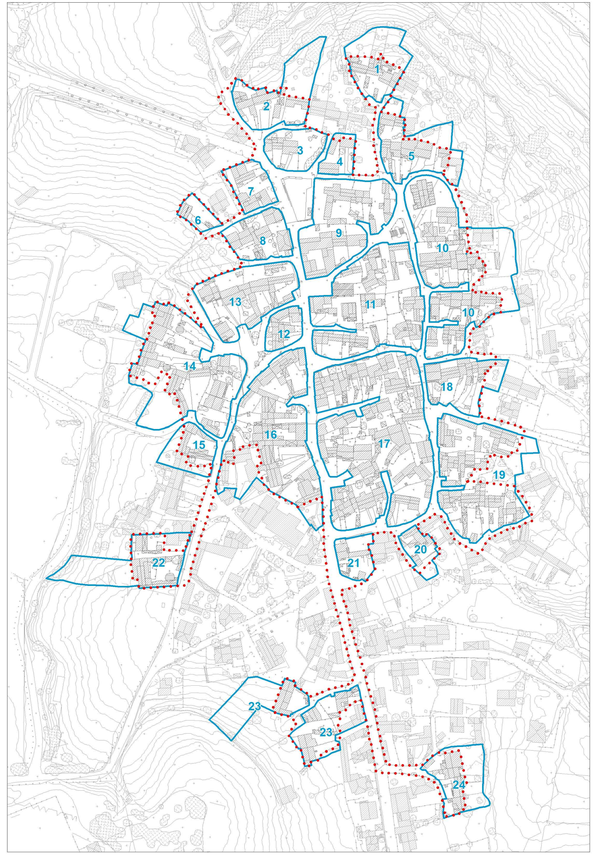

Comune di Villa Sant'Antonio
Provincia di Oristano

Piano Particolareggiato del Centro di antica e prima formazione in adeguamento al Piano Paesaggistico Regionale

tavola 19c
Profili di progetto

scala 1:400

giugno 2016

CRITERIA

Sindaco
Fabiano Frongia

Direttore Tecnico
Arch. Paolo Falqui

Ufficio Tecnico
Geom. Rossella Ardu

Progettista
Arch. Laura Zanini

Coordinamento generale
e progettazione tecnico-scientifica
Laura Zanini *architetto*
Paolo Falqui *architetto*
Roberto Ledda *esperto GIS*
Daniela Tedde *ingegnere*

Coordinamento operativo
Daniela Tedde *ingegnere*

Gruppo di lavoro
Veronica Saddi *ingegnere*
Emanuele Tiddia *ingegnere*
Cinzia Marcella Orrù *dottoressa*

Contributi specialistici
Gianfilippo Serra *ingegnere*